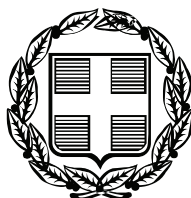


ΕΦΗΜΕΡΙΣ ΤΗΣ ΚΥΒΕΡΝΗΣΕΩΣ

ΤΗΣ ΕΛΛΗΝΙΚΗΣ ΔΗΜΟΚΡΑΤΙΑΣ

ΤΕΥΧΟΣ ΤΕΤΑΡΤΟ **Αρ. Φύλλου 920**

18 Οκτωβρίου 2006

ΠΕΡΙΕΧΟΜΕΝΑ

ΑΠΟΦΑΣΕΙΣ

ΑΠΟΦΑΣΕΙΣ

Αριθμ. 4208 (1)

Επικύρωση καθορισμού οριογραμμών τμήματος ρέματος του οικισμού «ΘΕΟΛΟΓΟΣ» του Δήμου Θάσου - Ν. Καβάλας, στη θέση «ΑΡΣΑΝΑΣ».

Ο ΓΕΝΙΚΟΣ ΓΡΑΜΜΑΤΕΑΣ ΠΕΡΙΦΕΡΕΙΑΣ
ΑΝΑΤΟΛΙΚΗΣ ΜΑΚΕΔΟΝΙΑΣ - ΘΡΑΚΗΣ

Έχοντας υπόψη:

1. Τις διατάξεις του άρθρου 5 του ν. 3010/2002 (ΦΕΚ 91/Α) με το οποίο ρυθμίζονται θέματα καθορισμού οριογραμμών ρεμάτων.

2. Τις διατάξεις του άρθρου 5 του ν. 3010/2002 (ΦΕΚ 91/Α), παράγραφος 3β, με την οποία ορίζεται ότι η επικύρωση του καθορισμού των οριογραμμών γίνεται με απόφαση του Γενικού Γραμματέα της οικείας Περιφέρειας.

3. Τις ισχύουσες διατάξεις της Πολεοδομικής Νομοθεσίας (δόμηση παρά τα ρέματα).

4. Τις διατάξεις του ν. 2503/1997 (ΦΕΚ 107 Α΄) «Διοίκηση, οργάνωση, στελέχωση της Περιφέρειας κ.λπ».

5. Την υπ’ αριθμ. 1096/27.3.2003 (ΦΕΚ 393Β/4.4.2003) Απόφαση του Γενικού Γραμματέα περιφέρειας Α.Μ.-Θ. «Μεταβίβαση αρμοδιοτήτων σε προϊσταμένους Δ/νσεων και Τμημάτων της Π.Α.Μ.-Θ.».

6. Το υπ’ αριθμ. 07/3514/19.9.2006 έγγραφο του Τμήματος Εκτέλεσης Έργων της Δ/νσης Τεχνικών Υπηρεσιών, Νομαρχιακού Διαμερίσματος Καβάλας, με το οποίο διαβιβάσθηκε στην Δ/νση ΠΕ.ΧΩ. Περιφέρειας Α.Μ.-Θ. η υδραυλική μελέτη για την οριοθέτηση του τμήματος ρέματος του θέματος.

7. Την υπ’ αριθμό 323/2006 απόφαση του Δημοτικού Συμβουλίου Θάσου η οποία περιλαμβάνεται στο πρακτικό της υπ’ αριθμ. 10/2006 Συνεδρίασης του Δ.Σ. Θάσου με την οποία γνωμοδοτεί ομόφωνα θετικά επί του καθορισμού οριογραμμών του ρέματος του οικισμού «ΘΕΟΛΟΓΟΣ» του Δήμου Θάσου - Ν. Καβάλας, στη θέση «ΑΡΣΑΝΑΣ», όπως προτείνονται από την υδραυλική μελέτη.

8. Την υδραυλική μελέτη για την οριοθέτηση του τμήματος ρέματος του θέματος καθώς και το τοπογραφικό διάγραμμα που τη συνοδεύει, όπως ελέγχθηκαν και θεωρήθηκαν από τη Δ/νση Τεχνικών Υπηρεσιών, Νομαρχιακού Διαμερίσματος Καβάλας και από τα οποία προκύπτει ότι οι προτεινόμενες οριογραμμές ανταποκρίνονται σε πλημμυρική παροχή για περίοδο επαναφοράς Τ=100 έτη, αποφασίζουμε:

Επικυρώνουμε τις καθορισθείσες οριογραμμές τμήματος ρέματος του οικισμού «ΘΕΟΛΟΓΟΣ» του Δήμου Θάσου - Ν. Καβάλας στη θέση «ΑΡΣΑΝΑΣ», όπως φαίνονται στο τοπογραφικό διάγραμμα κλίμακας 1:500, όπως αυτό ελέγχθηκε και θεωρήθηκε από τη Δ/νση Τεχνικών Υπηρεσιών του Νομαρχιακού Διαμερίσματος Καβάλας.

Από τις διατάξεις της παρούσας δεν προκύπτουν δαπάνες, οι οποίες βαρύνουν τον Κρατικό Προϋπολογισμό.

Η ισχύς της παρούσας απόφασης αρχίζει από την ανωτέρω δημοσίευση.

Η απόφαση αυτή μαζί με το συνημμένο διάγραμμα να δημοσιευθεί στην Εφημερίδα της Κυβερνήσεως.

Κομοτηνή, 28 Σεπτεμβρίου 2006

Με εντολή Γενικού Γραμματέα Περιφέρειας
Η Προϊσταμένη Δ/νσης ΠΕ.ΧΩ.
ΑΛΕΞΑΝΔΡΑ ΠΑΣΣΟΠΟΥΛΟΥ

ΑΠΟΤΥΠΩΣΗ ΥΦΙΣΤΑΜΕΝΗΣ ΚΑΤΑΣΤ

κλ. 1:500


ΕΘΝΙΚΟ ΤΥΠΟΓΡΑΦΕΙΟ
Για τεχνικούς λόγους στο σχεδιάγραμμα έγινε σμίκρυνση κατά ποσοστό 35 %



εξαρτημένο σύστημα συντεταγμένων
εξαρτημένη υψομετρική αφετηρία


Κ.Φ.Χ.
φ=40° 45' λ=+0° 45'

ΑΠΟΣΠΑΣΜΑ ΕΥΡΥΤΕΡΗΣ ΠΕΡΙΟΧΗΣ

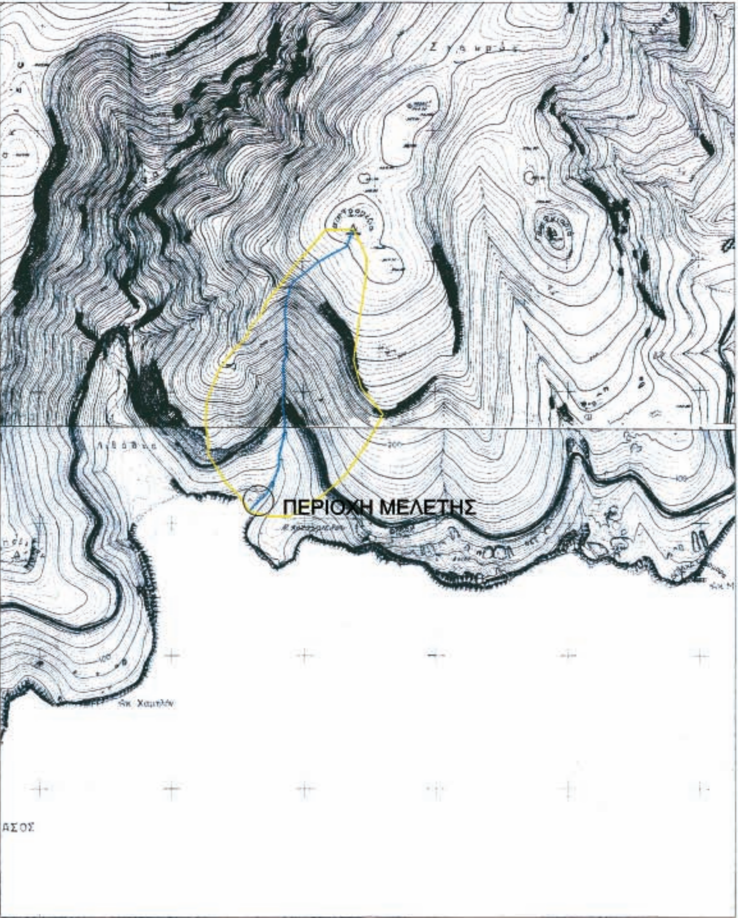

ΣΥΝΤΕΤΑΓΜΕΝΕΣ ΚΟΡΥΦΩΝ ΟΡΙΟΘΕΤΗΣΗΣ ΡΕΜΑΤΟΣ ΣΤΗ ΘΕΣΗ ΑΡΣΑΝΑΣ ΘΕΟΛΟΓΟΥ ΘΑΣΟΥ

ΣΗΜΕΙΟ	X	Y	ΣΗΜΕΙΟ	X	Y
1Δ	19417.14	-16553.55	1A	19427.28	-16551.62
2Δ	19419.14	-16578.51	2A	19429.03	-16576.64
3Δ	19430.68	-16619.46	3A	19441.20	-16616.00
4Δ	19420.00	-16644.05	4A	19435.50	-16641.20
5Δ	19420.09	-16667.23	5A	19432.00	-16664.70
6Δ	19411.20	-16699.50	6A	19417.70	-16714.50
7Δ	19403.10	-16715.00	7A	19412.89	-16719.91
8Δ	19400.20	-16729.00	8A	19408.96	-16732.01
9Δ	19399.74	-16759.11	9A	19414.45	-16775.00
10Δ	19394.48	-16780.64	10A	19402.64	-16804.04
11Δ	19390.99	-16815.20	11A	19401.00	-16830.00
12Δ	19386.24	-16824.23	12A	19365.50	-16866.43
13Δ	19360.30	-16843.00	13A	19363.50	-16882.50
14Δ	19350.50	-16871.60	14A	19361.01	-16895.88
15Δ	19352.68	-16877.17	15A	19350.18	-16902.51
16Δ	19351.21	-16890.43	16A	19328.00	-16902.50
17Δ	19344.63	-16894.17	17A	19319.50	-16917.50
18Δ	19327.72	-16888.74	18A	19311.81	-16921.89
19Δ	19313.85	-16904.48	19A	19292.13	-16937.08
20Δ	19305.01	-16914.51			
21Δ	19288.09	-16927.57			

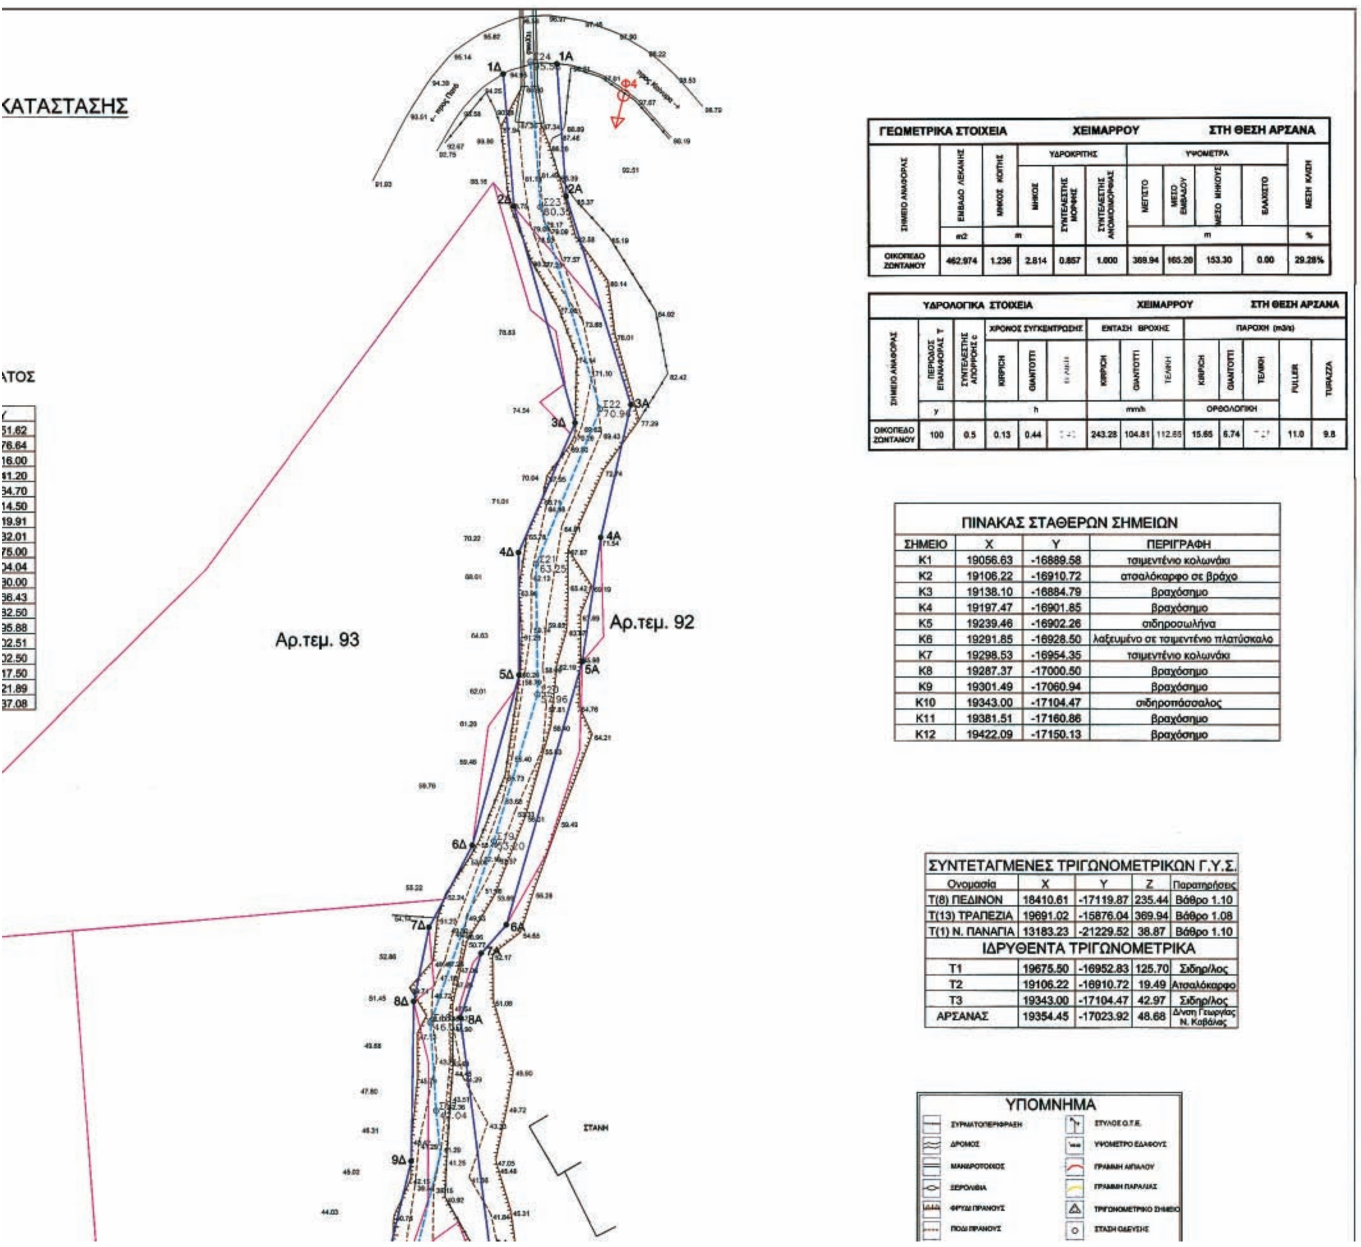

ΓΕΩΜΕΤΡΙΚΑ ΣΤΟΙΧΕΙΑ ΧΕΙΜΑΡΡΟΥ ΣΤΗ ΘΕΣΗ ΑΡΣΑΝΑ

ΣΗΜΕΙΟ ΑΝΑΦΟΡΑΣ	ΕΜΒΑΔΟ ΛΕΚΑΝΗΣ	ΜΗΚΟΣ ΚΟΙΤΗΣ	ΥΔΡΟΚΡΙΤΗΣ: ΜΗΚΟΣ	ΥΔΡΟΚΡΙΤΗΣ: ΣΥΝΤΕΛΕΣΤΗΣ ΜΟΡΦΗΣ	ΥΔΡΟΚΡΙΤΗΣ: ΣΥΝΤΕΛΕΣΤΗΣ ΑΝΟΜΟΙΟΜΟΡΦΙΑΣ	ΥΨΟΜΕΤΡΑ: ΜΕΓΙΣΤΟ	ΥΨΟΜΕΤΡΑ: ΜΕΣΟ ΕΜΒΑΔΟΥ	ΥΨΟΜΕΤΡΑ: ΜΕΣΟ ΜΗΚΟΥΣ	ΥΨΟΜΕΤΡΑ: ΕΛΑΧΙΣΤΟ	ΜΕΣΗ ΚΛΙΣΗ
	m2	m	m			m	m	m	m	%
ΟΙΚΟΠΕΔΟ ΖΩΝΤΑΝΟΥ	462.974	1.236	2.814	0.857	1.000	369.94	165.20	153.30	0.00	29.28%

ΥΔΡΟΛΟΓΙΚΑ ΣΤΟΙΧΕΙΑ ΧΕΙΜΑΡΡΟΥ ΣΤΗ ΘΕΣΗ ΑΡΣΑΝΑ

ΣΗΜΕΙΟ ΑΝΑΦΟΡΑΣ	ΠΕΡΙΟΔΟΣ ΕΠΑΝΑΦΟΡΑΣ Τ	ΣΥΝΤΕΛΕΣΤΗΣ ΑΠΟΡΡΟΗΣ c	ΧΡΟΝΟΣ ΣΥΓΚΕΝΤΡΩΣΗΣ: KIRPICH	ΧΡΟΝΟΣ ΣΥΓΚΕΝΤΡΩΣΗΣ: GIANTOTTI	ΧΡΟΝΟΣ ΣΥΓΚΕΝΤΡΩΣΗΣ: ΤΕΛΙΚΗ	ΕΝΤΑΣΗ ΒΡΟΧΗΣ: KIRPICH	ΕΝΤΑΣΗ ΒΡΟΧΗΣ: GIANTOTTI	ΕΝΤΑΣΗ ΒΡΟΧΗΣ: ΤΕΛΙΚΗ	ΠΑΡΟΧΗ (m3/s): KIRPICH	ΠΑΡΟΧΗ (m3/s): GIANTOTTI	ΠΑΡΟΧΗ (m3/s): ΤΕΛΙΚΗ	ΠΑΡΟΧΗ (m3/s): FULLER	ΠΑΡΟΧΗ (m3/s): TURAZZA
	y		h	h	h	mm/h	mm/h	mm/h	ΟΡΘΟΛΟΓΙΚΗ	ΟΡΘΟΛΟΓΙΚΗ	ΟΡΘΟΛΟΓΙΚΗ		
ΟΙΚΟΠΕΔΟ ΖΩΝΤΑΝΟΥ	100	0.5	0.13	0.44	[illegible]	243.28	104.81	112.65	15.65	6.74	[illegible]	11.0	9.8

ΠΙΝΑΚΑΣ ΣΤΑΘΕΡΩΝ ΣΗΜΕΙΩΝ


ΣΗΜΕΙΟ	X	Y	ΠΕΡΙΓΡΑΦΗ
K1	19056.63	-16889.58	τσιμεντένιο κολωνάκι
K2	19106.22	-16910.72	ατσαλόκαρφο σε βράχο
K3	19138.10	-16884.79	βραχόσημο
K4	19197.47	-16901.85	βραχόσημο
K5	19239.46	-16902.26	σιδηροσωλήνα
K6	19291.85	-16928.50	λαξευμένο σε τσιμεντένιο πλατύσκαλο
K7	19298.53	-16954.35	τσιμεντένιο κολωνάκι
K8	19287.37	-17000.50	βραχόσημο
K9	19301.49	-17060.94	βραχόσημο
K10	19343.00	-17104.47	σιδηροπάσσαλος
K11	19381.51	-17160.86	βραχόσημο
K12	19422.09	-17150.13	βραχόσημο

ΣΥΝΤΕΤΑΓΜΕΝΕΣ ΤΡΙΓΩΝΟΜΕΤΡΙΚΩΝ Γ.Υ.Σ.


Ονομασία	X	Y	Z	Παρατηρήσεις
T(8) ΠΕΔΙΝΟΝ	18410.61	-17119.87	235.44	Βάθρο 1.10
T(13) ΤΡΑΠΕΖΙΑ	19691.02	-15876.04	369.94	Βάθρο 1.08
T(1) Ν. ΠΑΝΑΓΙΑ	13183.23	-21229.52	38.87	Βάθρο 1.10
ΙΔΡΥΘΕΝΤΑ ΤΡΙΓΩΝΟΜΕΤΡΙΚΑ				
T1	19675.50	-16952.83	125.70	Σιδηρ/λος
T2	19106.22	-16910.72	19.49	Ατσαλόκαρφο
T3	19343.00	-17104.47	42.97	Σιδηρ/λος
ΑΡΣΑΝΑΣ	19354.45	-17023.92	48.68	Δ/νση Γεωργίας Ν. Καβάλας

ΥΠΟΜΝΗΜΑ

ΣΥΡΜΑΤΟΠΕΡΙΦΡΑΞΗ	ΣΤΥΛΟΣ Ο.Τ.Ε.
ΔΡΟΜΟΣ	ΥΨΟΜΕΤΡΟ ΕΔΑΦΟΥΣ
ΜΑΝΔΡΟΤΟΙΧΟΣ	ΓΡΑΜΜΗ ΑΙΓΙΑΛΟΥ
ΞΕΡΟΛΙΘΙΑ	ΓΡΑΜΜΗ ΠΑΡΑΛΙΑΣ
ΦΡΥΔΙ ΠΡΑΝΟΥΣ	ΤΡΙΓΩΝΟΜΕΤΡΙΚΟ ΣΗΜΕΙΟ
ΠΟΔΙ ΠΡΑΝΟΥΣ	ΣΤΑΣΗ ΟΔΕΥΣΗΣ

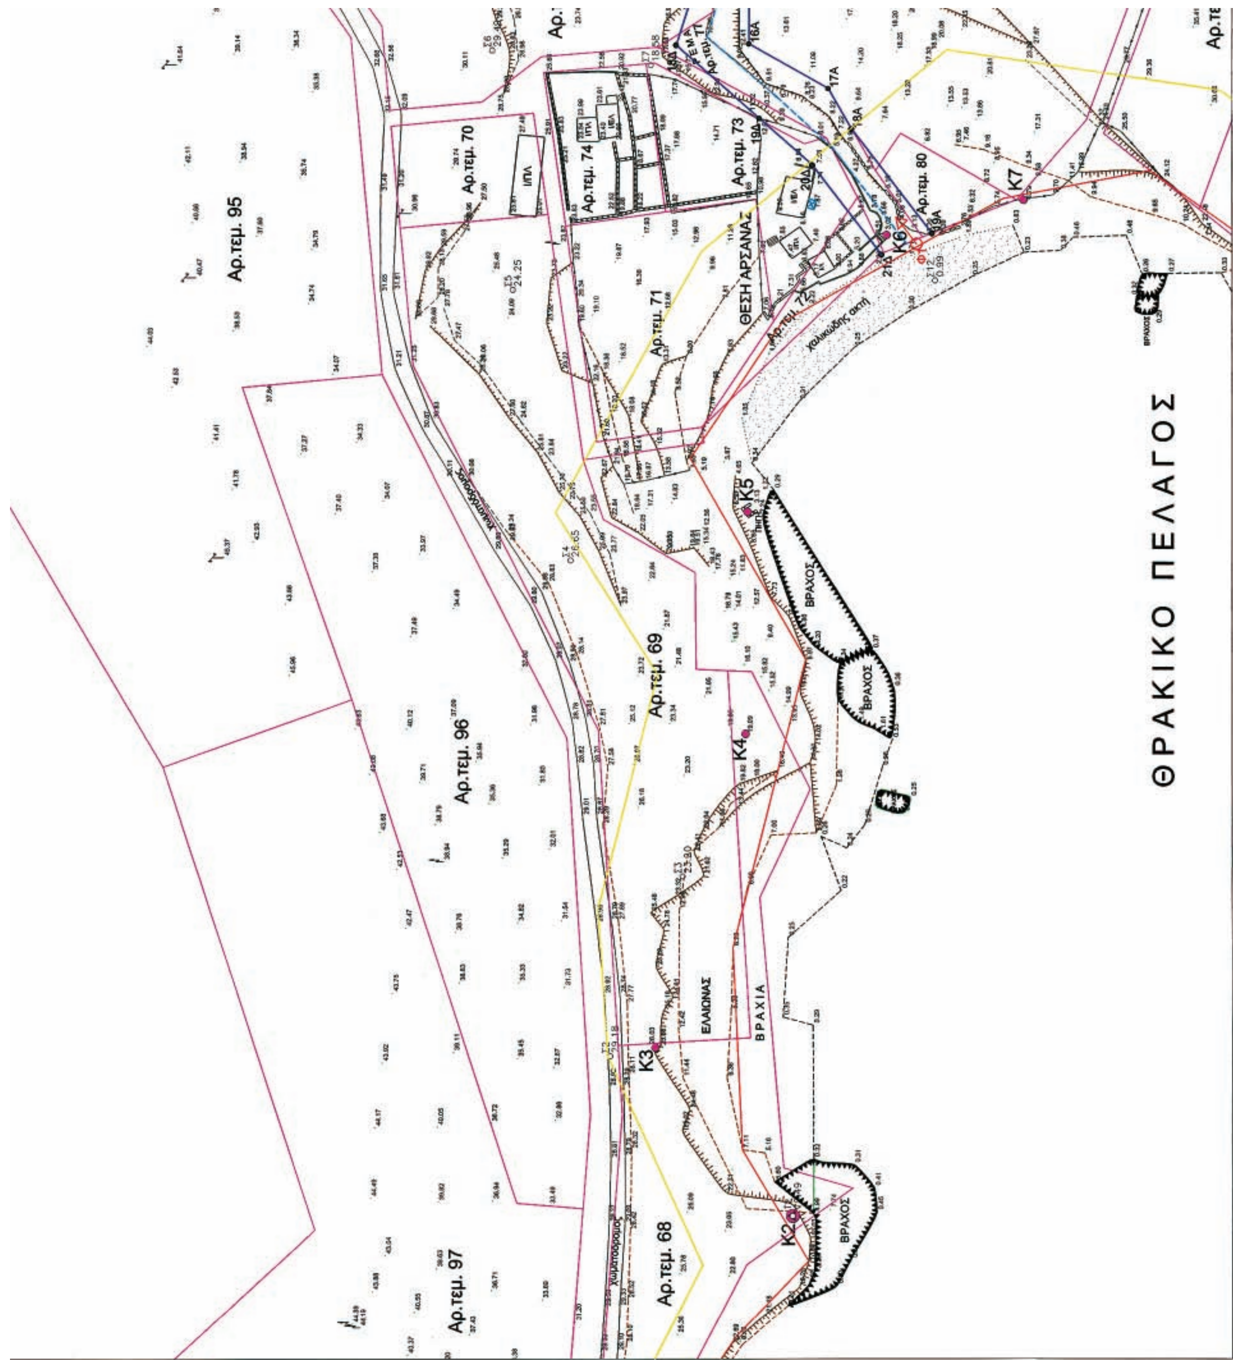

Αρ.τεμ. 95
Αρ.τεμ. 96
Αρ.τεμ. 97
Αρ.τεμ. 70
Αρ.τεμ. 71
Αρ.τεμ. 69
Αρ.τεμ. 68
Αρ.τεμ. 74
Αρ.τεμ. 73
Αρ.τεμ. 72
Αρ.τεμ. 80
ΘΕΣΗ ΑΡΣΑΝΑΣ
ΒΡΑΧΟΣ
ΒΡΑΧΙΑ
ΕΛΑΙΩΝΑΣ
Κ2
Κ3
Κ4
Κ5
Κ6
Κ7
ΘΡΑΚΙΚΟ ΠΕΛΑΓΟΣ

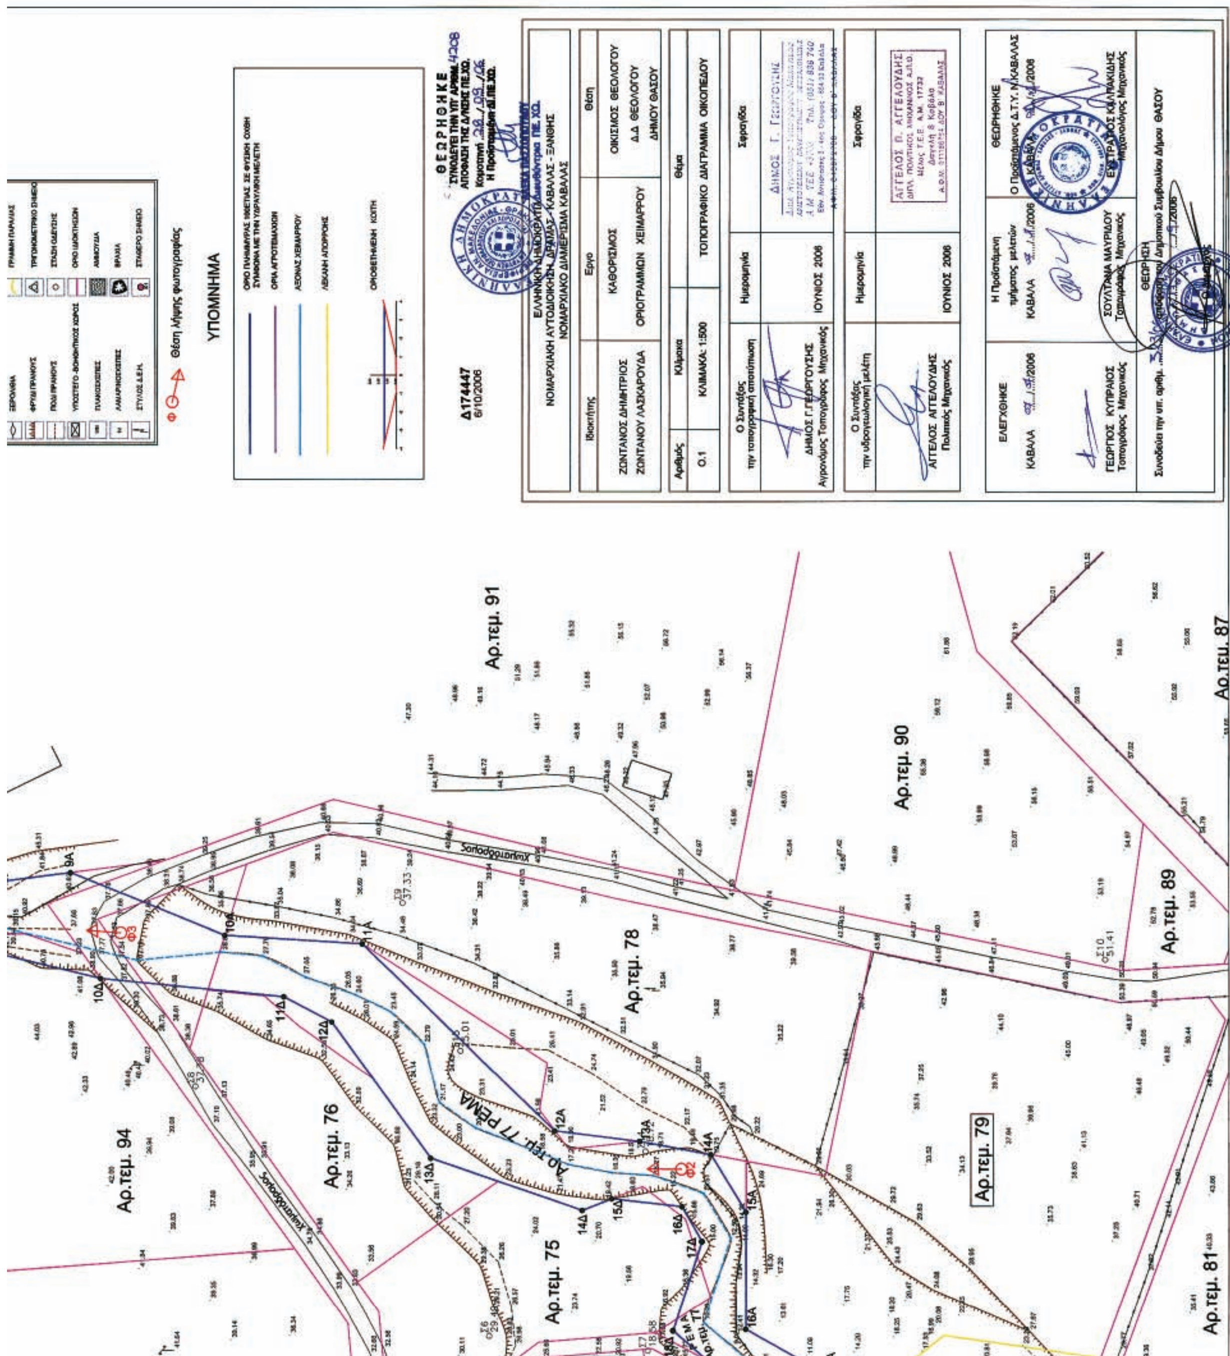
ΥΠΟΜΝΗΜΑ
Θέση λήψης φωτογραφίας
Δ174447
6/10/2006
ΝΟΜΑΡΧΙΑΚΗ ΑΥΤΟΔΙΟΙΚΗΣΗ ΔΡΑΜΑΣ - ΚΑΒΑΛΑΣ - ΞΑΝΘΗΣ
ΝΟΜΑΡΧΙΑΚΟ ΔΙΑΜΕΡΙΣΜΑ ΚΑΒΑΛΑΣ
ΟΙΚΙΣΜΟΣ ΘΕΟΛΟΓΟΥ
Δ.Δ. ΘΕΟΛΟΓΟΥ
ΔΗΜΟΥ ΘΑΣΟΥ
ΚΑΘΟΡΙΣΜΟΣ ΟΡΙΟΓΡΑΜΜΩΝ ΧΕΙΜΑΡΡΟΥ
ΖΩΝΤΑΝΟΣ ΔΗΜΗΤΡΙΟΣ
ΖΩΝΤΑΝΟΥ ΛΑΣΚΑΡΟΥΔΑ
ΚΛΙΜΑΚΑ: 1:500
ΤΟΠΟΓΡΑΦΙΚΟ ΔΙΑΓΡΑΜΜΑ ΟΙΚΟΠΕΔΟΥ
ΙΟΥΝΙΟΣ 2006
ΔΗΜΟΣ Γ. ΓΕΩΡΓΟΥΣΗΣ
Αγρονόμος Τοπογράφος Μηχανικός
ΑΓΓΕΛΟΣ ΑΓΓΕΛΟΥΔΗΣ
Πολιτικός Μηχανικός
ΕΛΕΓΧΘΗΚΕ
ΚΑΒΑΛΑ
ΓΕΩΡΓΙΟΣ ΚΥΠΡΑΙΟΣ
Τοπογράφος Μηχανικός
ΣΟΥΛΤΑΝΑ ΜΑΥΡΙΔΟΥ
Τοπογράφος Μηχανικός
ΕΥΣΤΡΑΤΙΟΣ ΚΑΛΠΑΚΙΔΗΣ
Μηχανολόγος Μηχανικός
Αρ.τεμ. 91
Αρ.τεμ. 90
Αρ.τεμ. 87
Αρ.τεμ. 89
Αρ.τεμ. 78
Αρ.τεμ. 79
Αρ.τεμ. 81
Αρ.τεμ. 76
Αρ.τεμ. 75
Αρ.τεμ. 94
Αρ.τεμ. 77 ΡΕΜΑ
Χωματόδρομος

Αριθ. Δ13α. 4165 (σχεχ.ΣΧΟΠ 30,4137) (2)

Καθορισμός της χρήσης τμήματος του υπ' αριθ. 244 τεμαχίου στην εντός ορίων οικισμού Επισκοπής περιοχή του Δήμου Ανθεμίων Ν. Ημαθίας.

Ο ΝΟΜΑΡΧΗΣ ΗΜΑΘΙΑΣ

Έχοντας υπόψη:

1. Τις διατάξεις του άρθρου 3 του ν. 1512/1985 «Τροποποίηση και συμπλήρωση πολεοδομικών διατάξεων, ρύθμιση συναφών θεμάτων και θεμάτων ταμείου νομικών».

2. Την υπ' αριθμ. 63/2006 απόφαση του Δημοτικού Συμβουλίου Ανθεμίων με την οποία αποφασίζεται η εκποίηση εκτάσεως 9.658,12τ.μ. από το με αριθμό 244 αγροτεμάχιο στην εντός ορίων οικισμού Επισκοπής περιοχή στον Α.Σ.Ο.Π. Επισκοπής.

3. Τα στοιχεία της διανομής του αγρ/τος Επισκοπής σύμφωνα με τα οποία το 244 τεμάχιο αποτελεί «αγρό ιδιοκτησίας σχολείου».

4. Την υπ' αριθμ. οικ. ΕΠΑ 298/24.9.1987 απόφαση Νομάρχη Ημαθίας με την οποία εγκρίθηκαν τα όρια, οι όροι και περιορισμοί δόμησης του οικισμού Επισκοπής του Δήμου Ανθεμίων.

5. Το γεγονός ότι το προς εκποίηση τεμάχιο έχει περιληφθεί στα όρια του παραπάνω οικισμού

6. Τις διατάξεις του π.δ/τος της 24.4/3.5.1985 και ειδικότερα της παρ. 3 του άρθρου 7 όπως τροποποιήθηκε και ισχύει σήμερα.

7. Την υπ' αριθ.3395/4.5.2006 απόφαση της Προϊσταμένης της ΔΙ.ΠΕ.ΧΩ. Π.Κ.Μ. με την οποία έγινε η υπαγωγή της δραστηριότητας του Συνεταιρισμού (χαμηλής όχλησης) στην κατηγορία Β4, από άποψη περιβαλλοντικών επιπτώσεων και επομένως δεν απαιτείται η τήρηση διαδικασίας Προκαταρκτικής Περ/κης Εκτίμησης & Αξιολόγησης.

8. Την υπ' αριθμ. Δ13β 2055/25.5.2006 απόφασή μας, με την οποία ανανεώθηκε η 600/2000 απόφαση έγκρισης π.ο. για τη λειτουργία της δραστηριότητας «ψυγείο - διαλογητήριο» με την επωνυμία Α.Σ.Ο.Π. Επισκοπής.

9. Το υπ' αριθμ. Δ13α.2037/3.8.2006 έγγραφο της Δ/νσης Πολεοδομίας και Περ/ντος Ν.Α. Ημαθίας.

10. Την υπ' αριθμ. 604/6.9.2006 θετική εισήγηση του Τμήματος Πολεοδομίας Νάουσας της Δ/νσης Πολεοδομίας και Περ/ντος Ν.Α. Ημαθίας.

11. Την από 27.9.2006 του Α.Σ.Ο.Π. Επισκοπής με την οποία κατατέθηκε τεχνική έκθεση του ηλ/γου - μηχ/γου μηχ/κού, Πραντσίδη Χρήστου σχετικά με το μέγεθος των υφισταμένων και των προβλεπόμενων εγκαταστάσεων.

12. Την από 27.9.2006 θετική γνωμοδότηση του Σ.Χ.Ο.Π. Ν. Ημαθίας, όπως αυτή διατυπώνεται στο $8^{ο}$/2006 πρακτικό του, αποφασίζουμε:

Καθορίζουμε τη χρήση του υπό στοιχεία ΑΒΓΔΕΖΗΘΙΚΛΜΝΞΟΠ-Α τμήματος του υπ' αριθμ. 244 τεμαχίου αγρ/τος Επισκοπής του Δήμου Ανθεμίων, εμβαδού 9658,12 τ.μ., εντός των ορίων του αντίστοιχου οικισμού, όπως αυτό φαίνεται στο συνημμένο τοπογραφικό διάγραμμα του αρχιτέκτονα μηχανικού Τουμανίδη Παναγιώτη, το οποίο συνοδεύει την παρούσα και αποτελεί αναπόσπαστο τμήμα της, σε «ψυγεία - διαλογητήρια χαμηλής όχλησης».

Από τις διατάξεις της απόφασης αυτής δεν προκαλείται δαπάνη σε βάρος του Κρατικού προϋπολογισμού ή του προϋπολογισμού της Νομαρχιακής Αυτοδιοίκησης ή του προϋπολογισμού του Δήμου Ανθεμίων.

Η ισχύς της παρούσας απόφασης αρχίζει από την κοινοποίηση της και πριν τη δημοσίευση της στην Εφημερίδα της Κυβερνήσεως, σύμφωνα με τις διατάξεις του άρθρου 37 του ν. 3200/1955.

Κατά της απόφασης αυτής επιτρέπεται, σύμφωνα με το άρθρο 18, παρ. 12, του ν. 2218/1994 προσφυγή για παράβαση νόμου ενώπιον του Γενικού Γραμματέα της Περιφέρειας, εντός αποκλειστικής προθεσμίας 30 ημερών. Κατά τα λοιπά εφαρμόζονται οι διατάξεις του άρθρου 7 του ν. 2839/2000.


Συνημμένα: τοπογραφικό διάγραμμα.

Η απόφαση αυτή να δημοσιευθεί στην Εφημερίδα της Κυβερνήσεως.

Βέροια, 29 Σεπτεμβρίου 2006


Ο Νομάρχης

ΓΙΑΝΝΗΣ ΣΠΑΡΤΣΗΣ

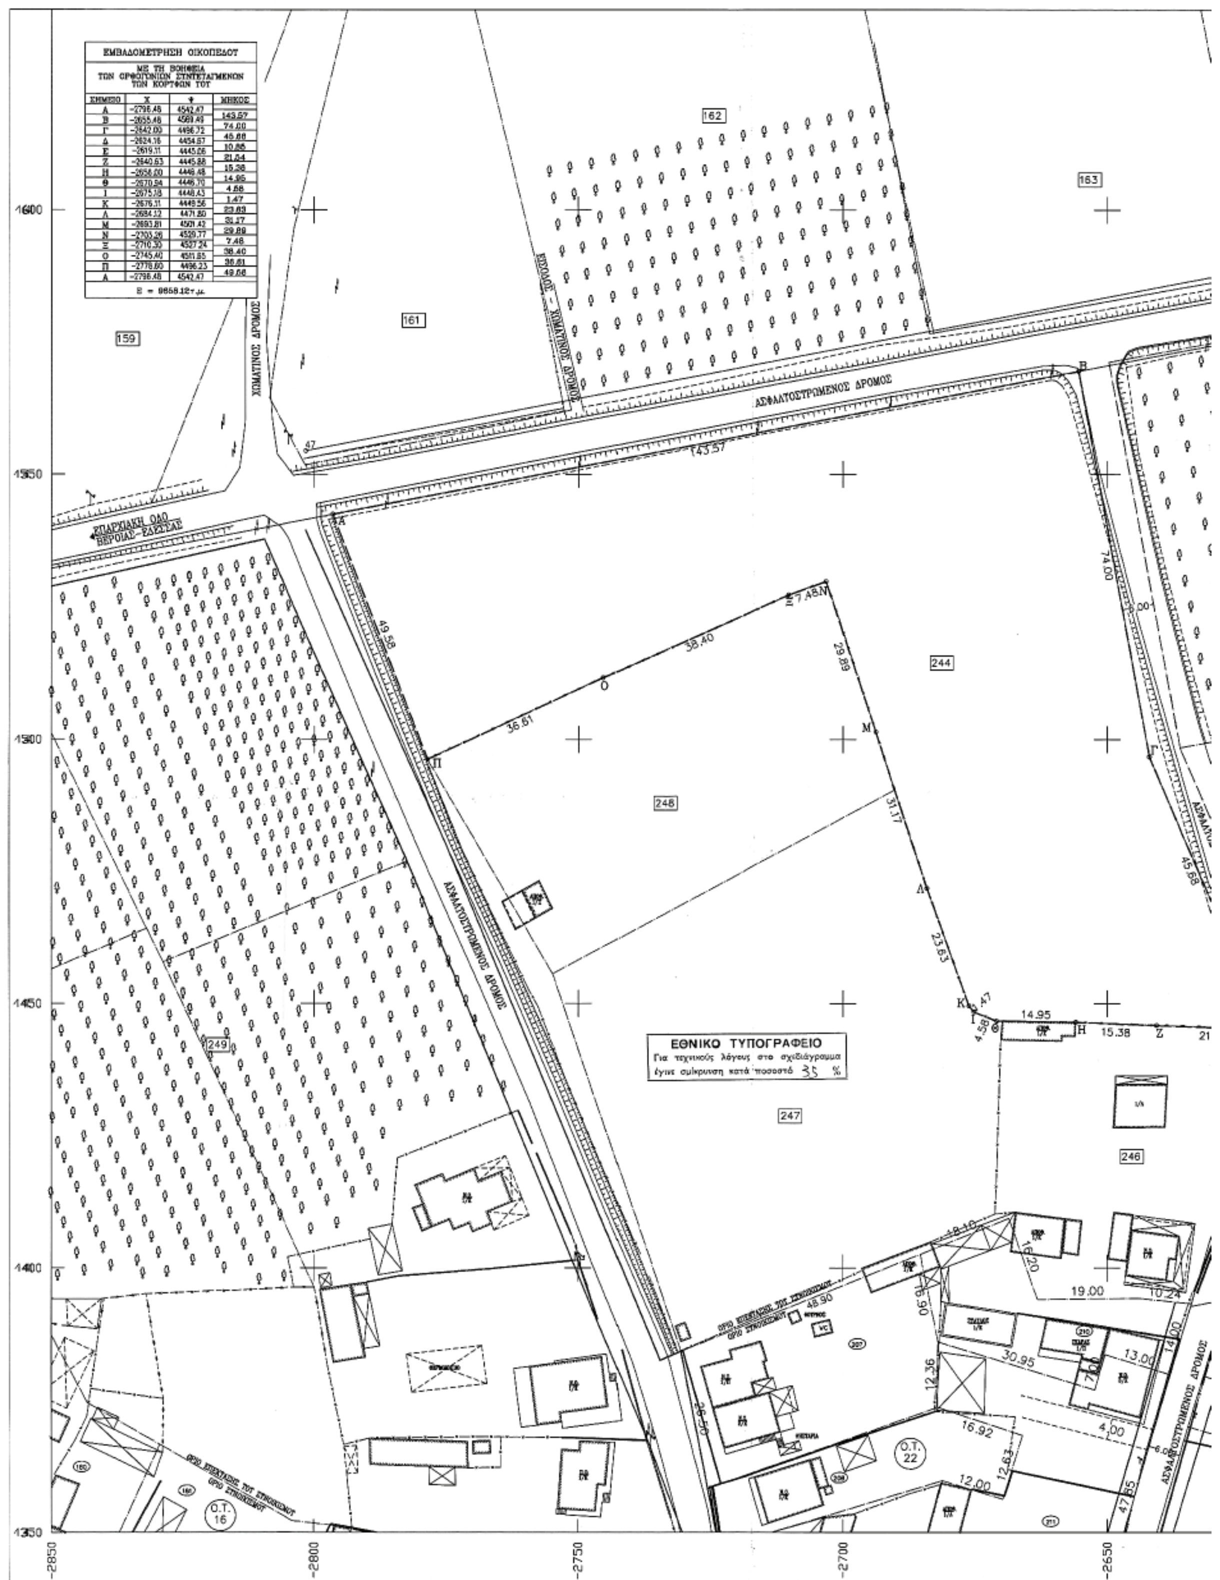

ΣΗΜΕΙΟ	Χ	Ψ	ΜΗΚΟΣ
Α	-2798.48	4542.47	143.57
Β	-2655.48	4569.49	74.00
Γ	-2642.00	4496.72	45.88
Δ	-2624.16	4454.67	10.86
Ε	-2619.11	4445.06	21.04
Ζ	-2640.63	4445.88	15.38
Η	-2656.00	4446.48	14.95
Θ	-2670.94	4446.70	4.68
Ι	-2675.18	4448.43	1.47
Κ	-2676.11	4449.56	23.63
Λ	-2684.12	4471.80	31.17
Μ	-2693.81	4501.42	29.89
Ν	-2703.26	4529.77	7.48
Ξ	-2710.30	4527.24	38.40
Ο	-2745.40	4511.65	36.61
Π	-2778.60	4496.23	49.68
Α	-2798.48	4542.47	

Ε = 9858.12τ.μ.

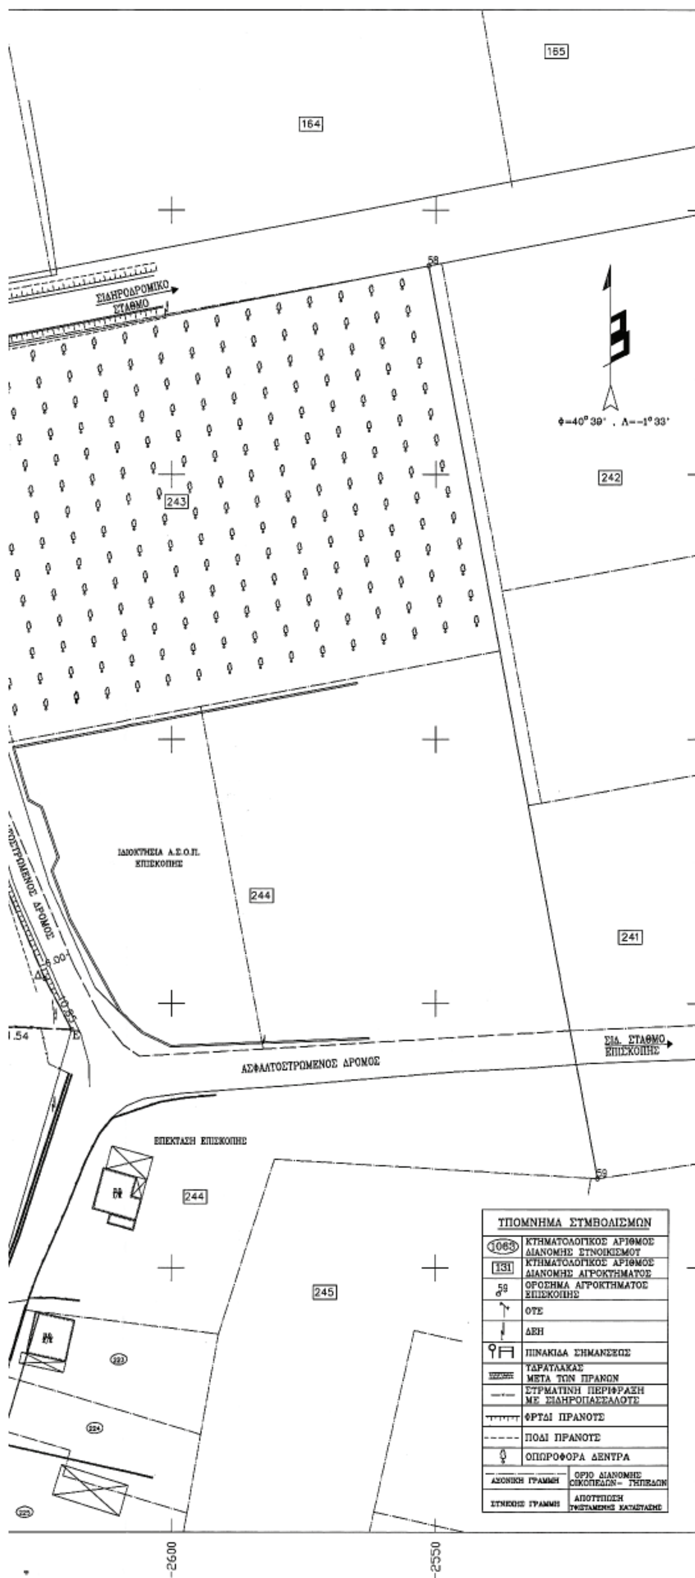

ΤΟΠΟΓΡΑΦΙΚΟ ΔΙΑΓΡΑΜΜΑ

ΟΙΚΟΠΕΔΟΤ ΜΕ ΣΤΟΙΧΕΙΑ Α,Β,Γ,Δ,Ε,Ζ,Η,Θ,Ι,Κ,Λ,Μ,Ν,Ξ,Ο,Π,Α
ΕΜΒΑΔΟΤ Ε=9658.12τ.μ
ΕΝΤΟΣ ΤΩΝ ΟΡΙΩΝ ΤΟΤ ΟΙΚΙΣΜΟΤ ΕΚΤΟΣ ΤΟΤ ΕΓΚΕΚΡΙΜΕΝΟΤ ΡΥΜΟΤΟΜΙΚΟΤ ΣΧΕΔΙΟΤ (ΕΠΕΚΤΑΣΗ) ΤΟΤ ΔΗΜΟΤΙΚΟΤ ΔΙΑΜΕΡΙΣΜΑΤΟΣ ΕΠΙΣΚΟΠΗΣ ΤΟΤ ΔΗΜΟΤ ΑΝΘΕΜΙΩΝ ΗΜΑΘΙΑΣ ΤΟ ΟΠΟΙΟ ΑΠΟΤΕΛΕΙ ΤΜΗΜΑ ΤΟΤ ΜΕ ΚΤΗΜΑΤΟΛΟΓΙΚΟΤ ΑΡΙΘΜΟΤ 244 ΟΙΚΟΠΕΔΟΤ ΣΤΗ ΘΕΣΗ "ΑΤΛΕΣ"

ΔΙΑΤΑΓΜΑΤΑ ΟΡΩΝ ΔΟΜΗΣΗΣ
ΑΡΘΡΟ 5 ΤΟΤ ΑΠΟ 24.4.1985 Π.Δ/ΤΟΣ (ΦΕΚ 181Δ/1985)
ΟΠΩΣ ΤΡΟΠΟΠΟΙΗΘΗΚΕ ΑΠΟ 14.02.1987 Π.Δ/ΤΟΣ (ΦΕΚ 133Δ/1987)
ΑΠΟΦΑΣΗ ΝΟΜΑΡΧΗ ΗΜΑΘΙΑΣ ΟΙΚ.893 ΤΗΣ 25.02.1987

ΚΛΙΜΑΚΑ 1:500
ΝΑΟΥΣΑ ΦΕΒΡΟΥΑΡΙΟΣ 2006
Ο ΣΥΝΤΑΞΑΣ

ΤΟΥΜΑΝΙΔΗΣ ΠΑΝΑΓΙΩΤΗΣ
ΑΡΧΙΤΕΚΤΟΝΑΣ-ΜΗΧΑΝΙΚΟΣ Α.Π.Θ.
17ης ΟΚΤΩΒΡΙΟΥ 10 59200 ΝΑΟΥΣΑ
ΑΡ. Τ.Ε.Ε. 44389
Α.Φ.Μ. 027822265 Δ.Ο.Υ ΝΑΟΥΣΑΣ

ΟΡΟΙ ΔΟΜΗΣΗΣ
ΕΜΒΑΔΟΝ 500.00 τ.μ. (ΚΑΤΑ ΚΑΝΟΝΑ)
Η' ΟΠΟΙΟ ΕΜΒΑΔΟ ΕΙΧΑΝ ΣΤΙΣ 3/5/1985 (ΚΑΤΑ ΠΑΡΕΚΚΛΙΣΗ)
ΚΑΛΥΨΗ 70% (ΚΑΤΑ ΚΑΝΟΝΑ)
ΔΟΜΗΣΗ ΚΛΙΜΑΚΩΤΗ
ΥΨΟΣ 7.50 μ.
Δ=2.5 μ.
ΟΙ ΣΥΝΤΕΤΑΓΜΕΝΕΣ ΕΙΝΑΙ ΕΞΑΡΤΗΜΕΝΕΣ ΣΤΟ ΣΥΣΤΗΜΑ ΔΙΑΝΟΜΗΣ ΤΟΥ ΑΓΡΟΚΤΗΜΑΤΟΣ ΤΗΣ ΕΠΙΣΚΟΠΗΣ ΜΕ ΚΕΝΤΡΟ Φ=40 39 , Λ=-1 33
ΤΟ ΟΙΚΟΠΕΔΟ ΑΠΟΤΕΛΕΙ ΤΜΗΜΑ ΤΟΥ ΟΙΚΟΠΕΔΟΥ ΜΕ ΚΤΗΜΑΤΟΛΟΓΙΚΟ ΑΡΙΘΜΟ 244 ΤΟΥ ΑΓΡΟΚΤΗΜΑΤΟΣ ΤΗΣ ΕΠΙΣΚΟΠΗΣ
ΟΙΚΟΔΟΜΗΣΙΜΟ: ΕΙΝΑΙ ΜΕ ΤΑ ΚΑΤΑ ΚΑΝΟΝΑ ΟΡΙΑ ΑΡΤΙΟΤΗΤΑΣ
ΤΟ ΟΙΚΟΠΕΔΟ ΕΚΤΟΣ ΑΝΑΣΤΟΛΗΣ
ΔΕΝ ΔΙΕΡΧΟΝΤΑΙ ΑΠΟ ΤΑ ΟΙΚΟΠΕΔΟ ΓΡΑΜΜΕΣ ΥΨΗΛΗΣ ΤΑΣΗΣ.

ΥΠΕΥΘΥΝΗ ΔΗΛΩΣΗ ΤΟΥ Ν. 651/77
Ο ΠΑΡΑΚΑΤΩ ΥΠΟΓΡΑΦΩΝ ΜΗΧΑΝΙΚΟΣ ΔΗΛΩΝΩ ΥΠΕΥΘΥΝΑ ΟΤΙ ΤΟ ΟΙΚΟΠΕΔΟ ΜΕ ΣΤΟΙΧΕΙΑ Α,Β,Γ,Δ,Ε,Ζ,Η,Θ,Ι,Κ,Λ,Μ,Ν,Ξ,Ο,Π,Α ΕΜΒΑΔΟΥ Ε=9658.12τ.μ ΕΙΝΑΙ ΑΡΤΙΟ ΚΑΙ ΟΙΚΟΔΟΜΗΣΙΜΟ ΜΕ ΤΑ ΚΑΤΑ ΚΑΝΟΝΑ ΟΡΙΑ ΑΡΤΙΟΤΗΤΑΣ ΚΑΙ ΕΠΙΣΗΣ ΥΠΑΓΕΤΑΙ ΣΤΙΣ ΔΙΑΤΑΞΕΙΣ ΤΟΥ Ν.1337/83 ΠΕΡΙ ΕΙΣΦΟΡΑΣ ΣΕ ΓΗ ΚΑΙ ΧΡΗΜΑ ΔΙΟΤΙ ΒΡΙΣΚΕΤΑΙ ΣΤΗΝ ΕΠΕΚΤΑΣΗ ΣΧΕΔΙΟΥ
ΝΑΟΥΣΑ ΦΕΒΡΟΥΑΡΙΟΣ 2006
Ο ΜΗΧΑΝΙΚΟΣ

ΤΟΥΜΑΝΙΔΗΣ ΠΑΝΑΓΙΩΤΗΣ
ΑΡΧΙΤΕΚΤΟΝΑΣ-ΜΗΧΑΝΙΚΟΣ Α.Π.Θ.
17ης ΟΚΤΩΒΡΙΟΥ 10 59200 ΝΑΟΥΣΑ
ΑΡ. Τ.Ε.Ε. 44389
Α.Φ.Μ. 027822265 Δ.Ο.Υ ΝΑΟΥΣΑΣ



ΕΛΛΗΝΙΚΗ ΔΗΜΟΚΡΑΤΙΑ
ΝΟΜΑΡΧΙΑΚΗ ΑΥΤΟΔΙΟΙΚΗΣΗ ΗΜΑΘΙΑΣ
Η Προϊσταμένη
...ιδου Ελένη
Τοπογράφος Μηχ/κός

ΕΡΓΟΔΟΤΗΣ			
ΕΡΓΟ	"ΠΑΡΑΧΩΡΗΣΗ ΔΗΜΟΤΙΚΗΣ ΕΚΤΑΣΗΣ"		
	ΝΟΜΟΣ	ΠΟΛΗ	ΔΙΕΥΘΥΝΣΗ
ΘΕΣΗ ΕΡΓΟΥ	Ν. ΗΜΑΘΙΑΣ	ΑΝΘΕΜΙΑ	ΕΠΙΣΚΟΠΗ
ΜΕΛΕΤΗΤΗΣ	ΤΟΥΜΑΝΙΔΗΣ Θ. ΠΑΝΑΓΙΩΤΗΣ		
ΘΕΜΑ ΣΧΕΔΙΟΥ	ΤΟΠΟΓΡΑΦΙΚΟ ΔΙΑΓΡΑΜΜΑ		
ΑΡΙΘΜΟΣ ΣΧΕΔΙΟΥ	Α1		
ΚΛΙΜΑΚΑ	1:500		
ΠΕΡΙΟΔΟΣ ΕΚΠ. ΜΕΛΕΤΗΣ	ΦΕΒΡΟΥΑΡΙΟΣ 2006		

ΤΟΥΜΑΝΙΔΗΣ ΠΑΝΑΓΙΩΤΗΣ
ΑΡΧΙΤΕΚΤΟΝΑΣ-ΜΗΧΑΝΙΚΟΣ Α.Π.Θ.
17ης ΟΚΤΩΒΡΙΟΥ 10 59200 ΝΑΟΥΣΑ
ΑΡ. Τ.Ε.Ε. 44389
Α.Φ.Μ. 027822265 Δ.Ο.Υ ΝΑΟΥΣΑΣ



ΑΠΟ ΤΟ ΕΘΝΙΚΟ ΤΥΠΟΓΡΑΦΕΙΟ
ΚΑΠΟΔΙΣΤΡΙΟΥ 34 * ΑΘΗΝΑ 104 32 * ΤΗΛ. 210 52 79 000 * FAX 210 52 21 004
ΗΛΕΚΤΡΟΝΙΚΗ ΔΙΕΥΘΥΝΣΗ: http://www.et.gr – e-mail: webmaster@et.gr